Vertical Panel

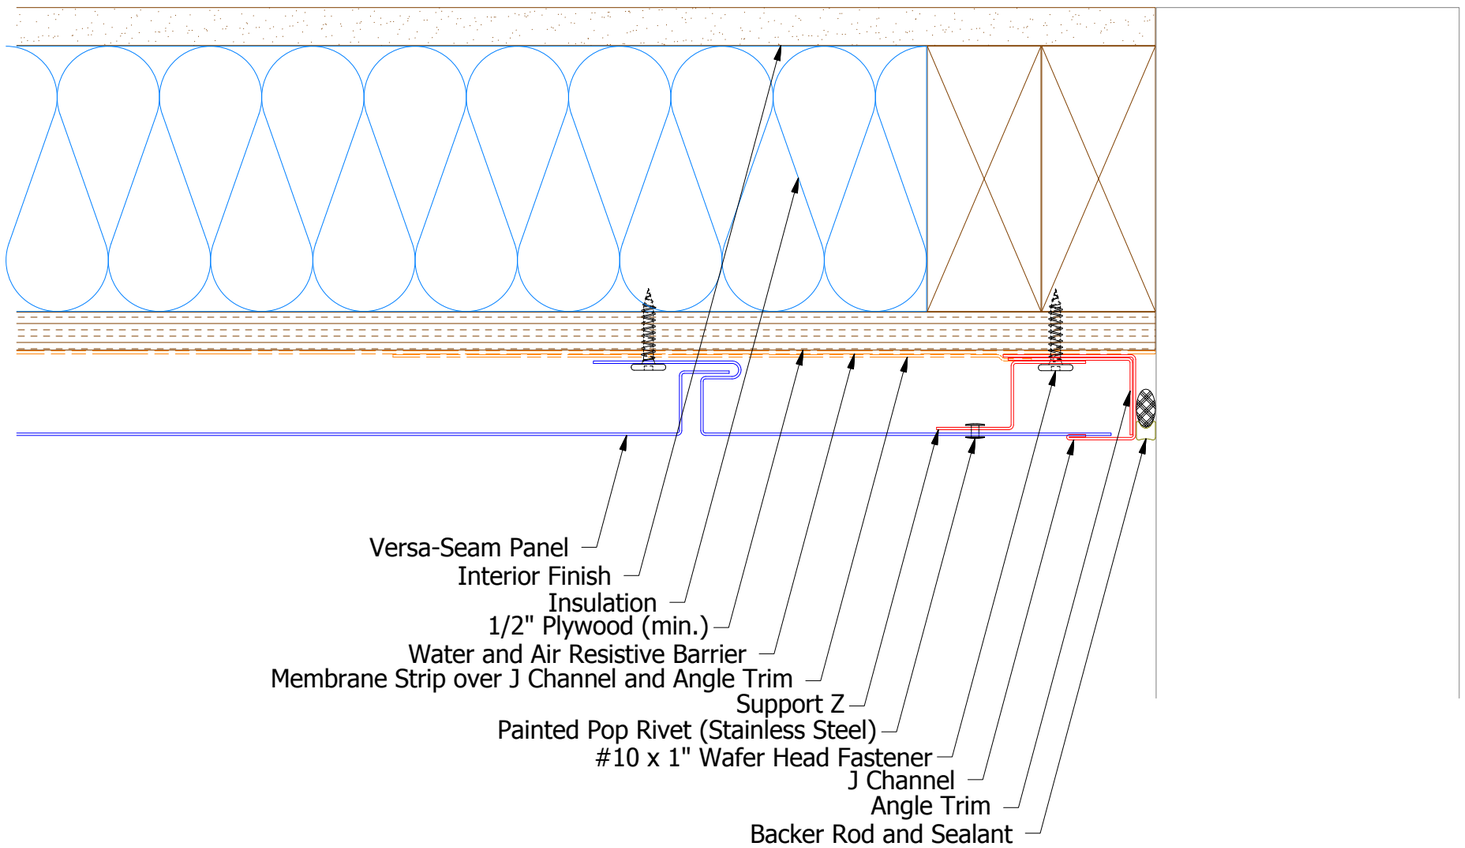

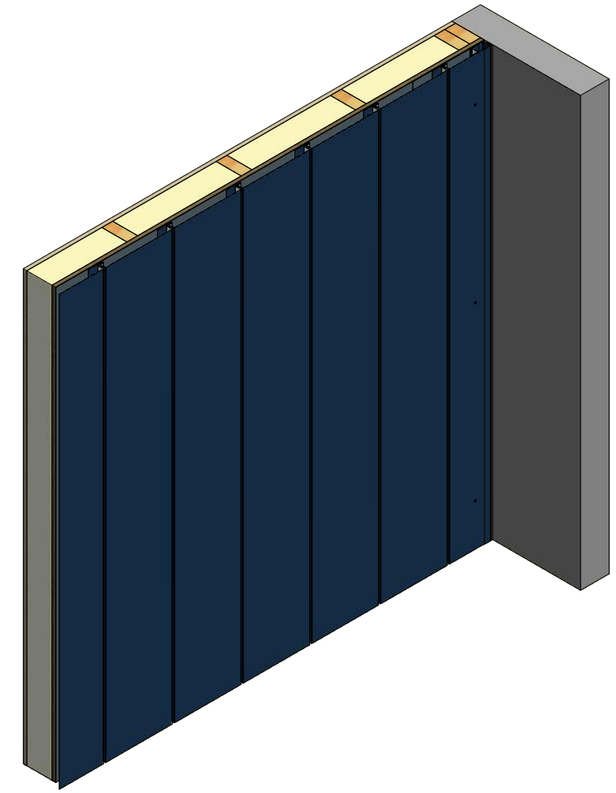

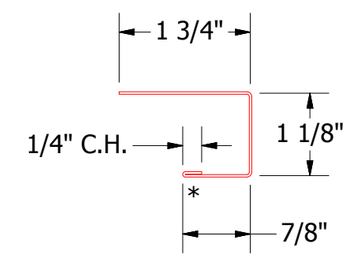

VSA118-J Channel

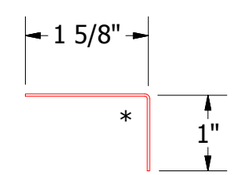

VSA680-Angle Trim

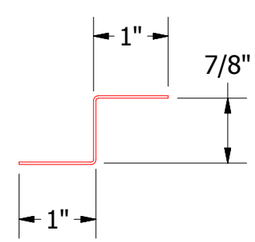

VSA681-Support Z

REV. NO.	DATE	DESCRIPTION OF REVISION	BY	APP

ATAS INTERNATIONAL, INC
Allentown PA
610-395-8445
Mesa AZ
480-558-7210

TITLE: Versa-Seam Endwall Detail

DWG. NO.

MATERIAL

DR: KRK — DATE: 1/21/2016

APP: DAS — DATE: 8/1/16

SH. SIZE: B — SCALE: X:X